

Bartmann Total Solutions in Steel Buildings  
 Casa Mondiale  
 CH-6745 Giornico / TI  
 info@pfetten.ch http://www.pfetten.com/

## 1.) 1-Feldträgersystem mit Stumpfstoss Endfeldwandriegel C1 / C1x

Gesamtlänge: \_\_\_\_\_ mm  
 Total: \_\_\_\_\_ m

Order Nr.: ( ) Bezeichnung: ( )


Stützenabstand: ( )

Masskette fuer zusaetzliche  
 Stegloecher Ø 18 mm


Vorgegebene  
 Stegloecher Ø 18 mm

Masskette fuer  
 Stegloecher  
 Ø 14 mm in Stegmitte

Masskette fuer  
 Oberflanschloecher  
 Ø 14 mm in Flanschkante

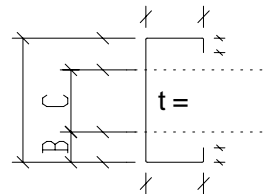

Masskette fuer  
 Unterflanschloecher  
 Ø 14 mm in Flanschkante

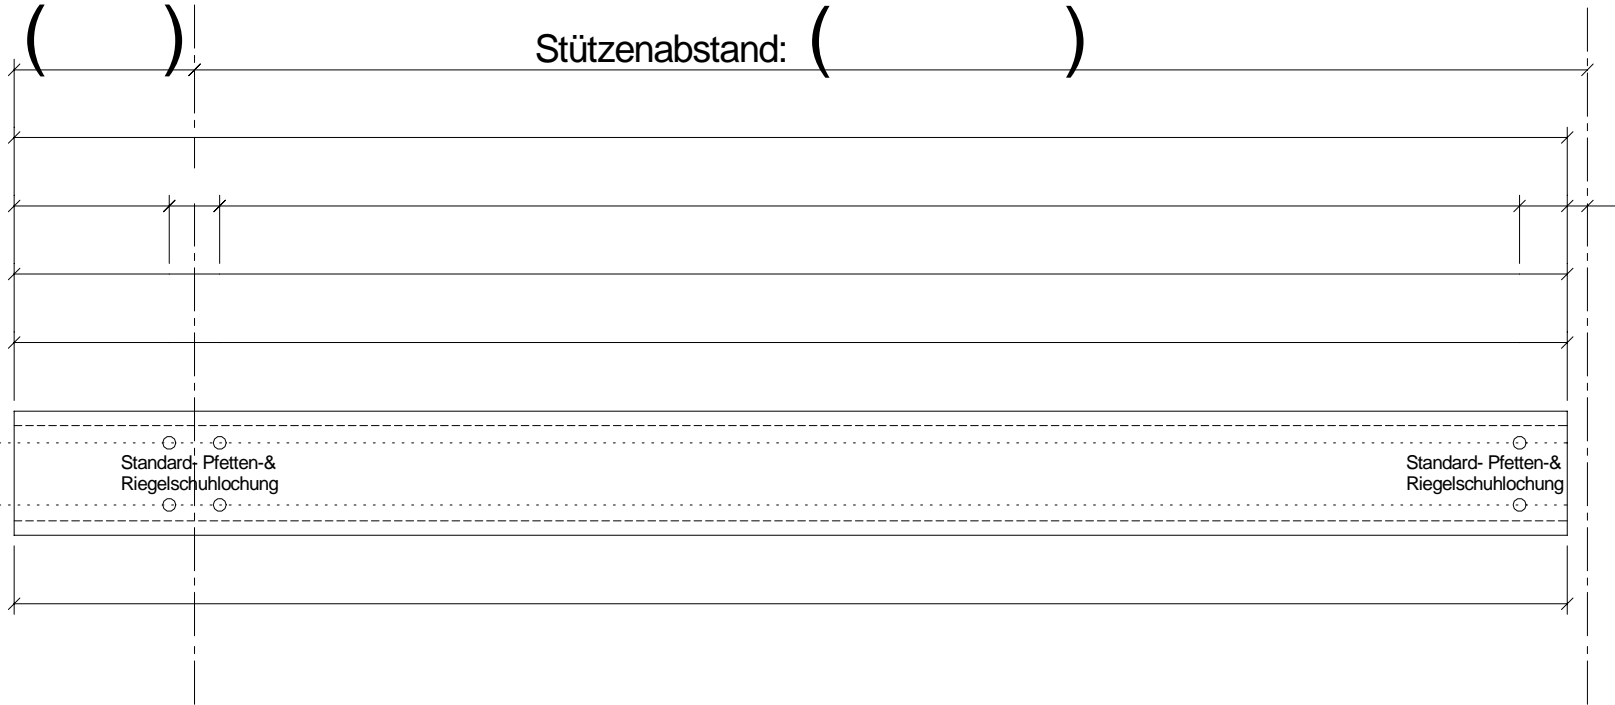

Positionsnummer: ( ) Stückzahl: ( ) wie abgebildet

Positionsnummer: ( ) Stückzahl: ( ) spiegelbildlich

Diese Stückliste ist nur für die Verwendung mit original BTSSB - Produkten vorgesehen. Zuwiderhandlungen können strafrechtliche Konsequenzen nach sich ziehen!

Auftraggeber:

Auftragsnummer:

BTSSB - Angebotsnummer: ( )

Seite: ( ) von ( ) Seiten