Werkzeug- und Menueleisten ein- und ausblenden.

BTSSB

C - Wandriegel

FAX: 0041-(0)91-8642235

Bartmann Total Solutions in Steel Buildings
Casa Mondiale
CH-6745 Giornico / TI
info@ pfetten.ch http://www.pfetten.com/

1-Feldträgersystem mit Stumpfstoss
Einfeldwandriegel

Gesamtlänge: 5.230 mm
Total: 0,000 m

Order Nr.: (726)

Bezeichnung: (150C30)
C25/90/150/90/25*3,0

(50) Stützenabstand: (5.000) (180)

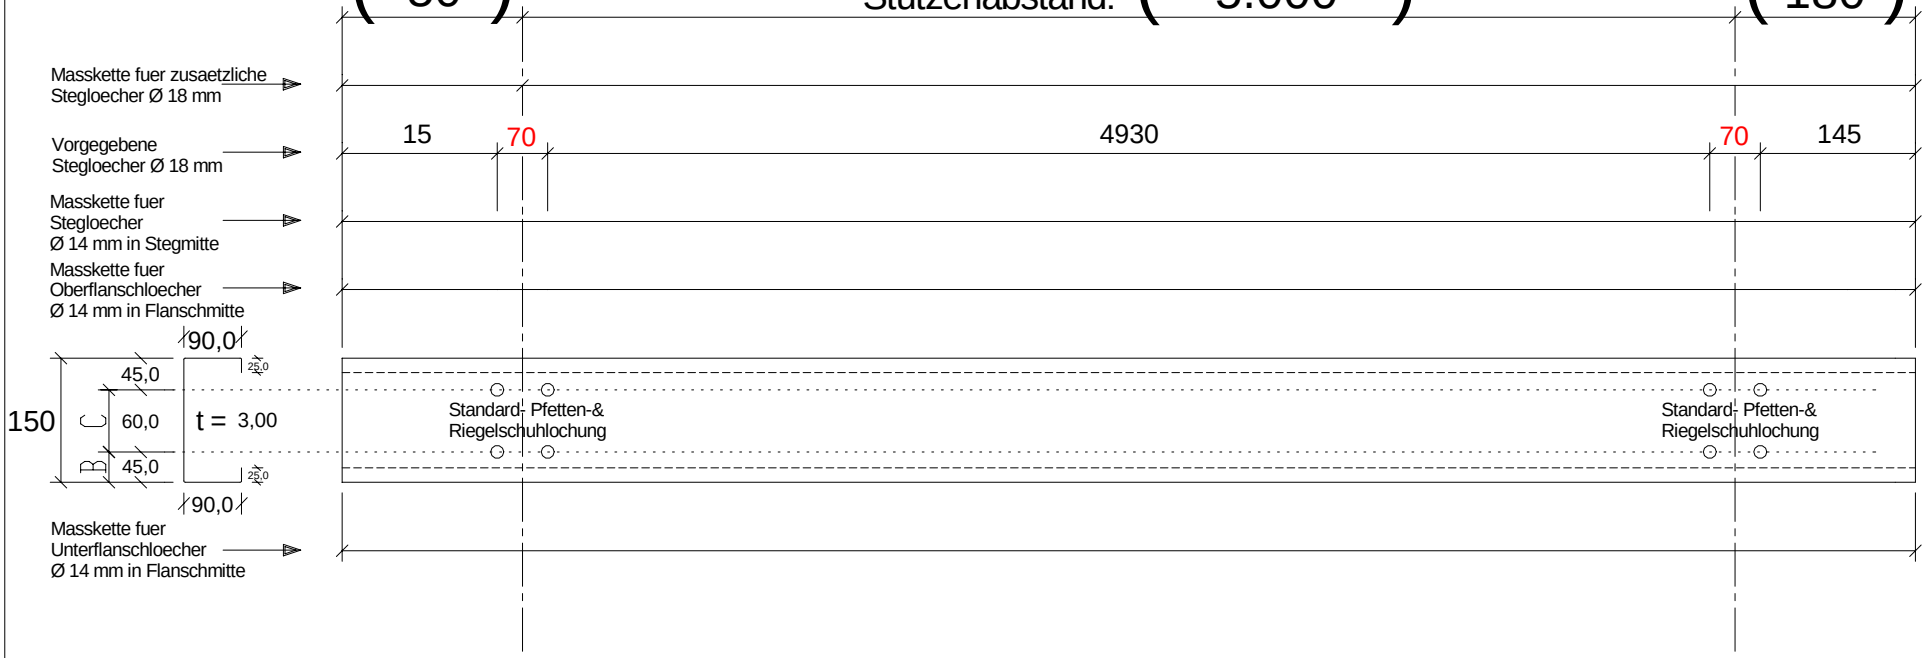

Positionsnummer: (_____) Stückzahl: (_____) wie abgebildet

Positionsnummer: (_____) Stückzahl: (_____) spiegelbildlich

Diese Stückliste ist nur für die Verwendung mit original BTSSB - Produkten vorgesehen. Zuwiderhandlungen können strafrechtliche Konsequenzen nach sich ziehen!

Auftraggeber: Auftragsnummer:

BTSSB - Angebotsnummer: ( ) Seite: (_____) von (_____) Seiten