


Bartmann Total Solutions in Steel Buildings
 Casa Mondiale, CH-6745 Giornico / TI
http://www.pfetten.com/detail_sheets/heavy_end_bay_overlap_purlin_system/heavy_end_bay_overlap_purlin_system.html
 info@pfetten.com <http://www.stahlpfetten.com/>

4.) 1-Feldträgersystem mit Überkopplung und verstärkten Endfeldern. Endfeldpfette P1 / P1x

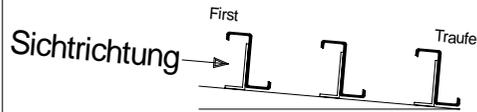

Gesamtlänge: _____ mm
 Total: _____ m

Artikel Nr.: [] []
 Bezeichnung: [] []


Binderabstand: ()

Maskette fuer zusaetzliche Stegloecher Ø mm



Vorgegebene Stegloecher Ø mm

Maskette fuer Oberflanschoecher Ø mm in Flanschnitte

Maskette fuer Stegloecher Ø mm in Stegmitte

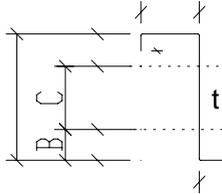

Maskette fuer Unterflanschoecher Ø mm in Flanschnitte

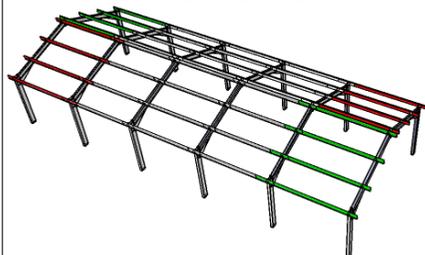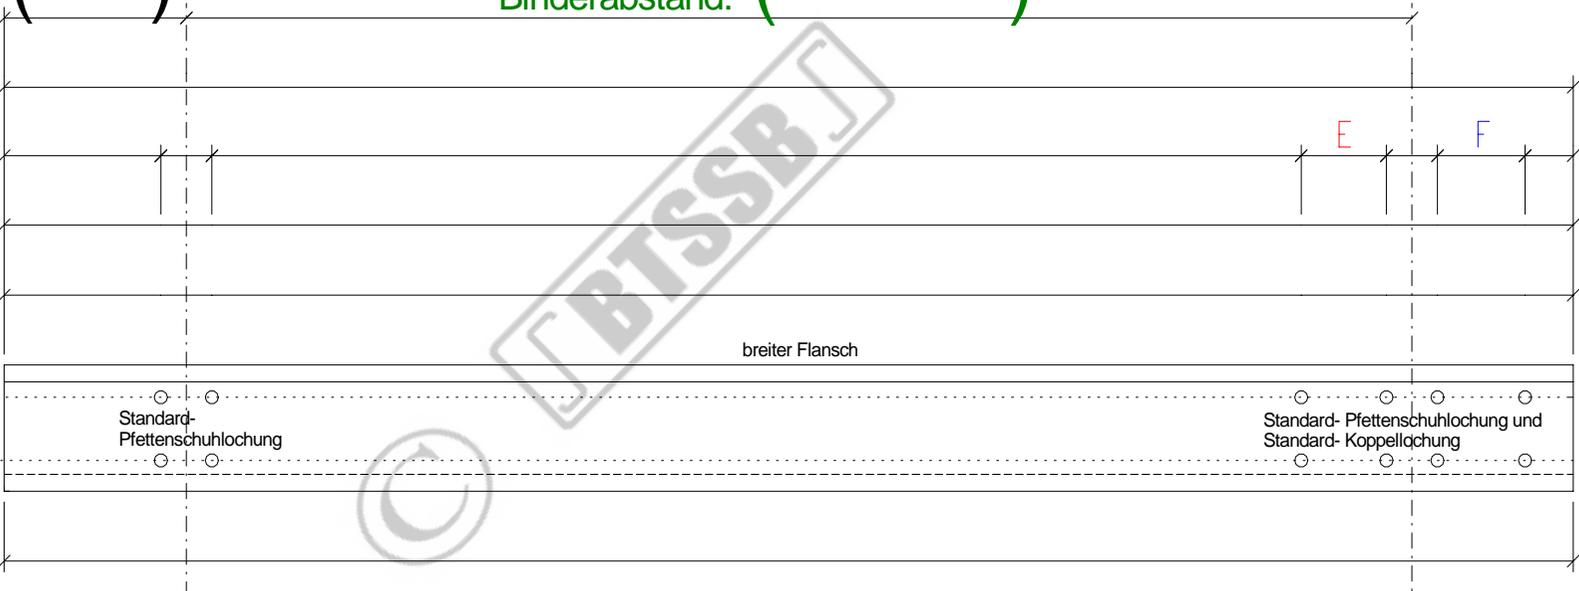

Positionsnummer: ()

Stückzahl: () wie abgebildet

Positionsnummer: ()

Stückzahl: () spiegelbildlich

Binderabstand in m	E	F	Materialüberlappung ges.
≤ 5	350	700	767
> 5 ≤ 6	400	800	867
> 6 ≤ 7	450	900	967
> 7 ≤ 8	500	1000	1067
> 8 ≤ 9	550	1100	1167
> 9 ≤ 10	600	1200	1267
> 10 ≤ 11	650	1300	1367
> 11	700	1400	1467

Diese Stückliste ist nur für die Verwendung mit original BTSSB - Produkten vorgesehen. Zuwiderhandlungen können sowohl zivil- als auch strafrechtliche Konsequenzen nach sich ziehen!

Auftraggeber / Kunde: ()

BTSSB - Angebotsnummer: ()

Auftragsnummer / Kommission: ()

Seite: () von () Seiten