


Bartmann Total Solutions in Steel Buildings
 Casa Mondiale
 CH-6745 Giornico / TI
<http://www.pfetten.com/>

4.) 1-Feldträgersystem mit Überkopplung und verstärkten Endfeldern. Innenfeldpfette P2 / P2x

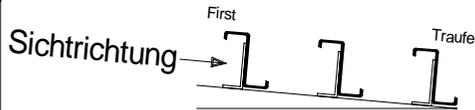

Gesamtlänge: _____ mm
 Total: _____ m

Order Nr.: (_____)
 Bezeichnung: (_____)


Binderabstand: (_____)

Maskette fuer zusätzliche Stegloecher Ø 18 mm


Vorgegebene Stegloecher Ø 18 mm

Maskette fuer Oberflanschloecher Ø 14 mm in Flanschmitte

Maskette fuer Stegloecher Ø 14 mm in Stegmitte

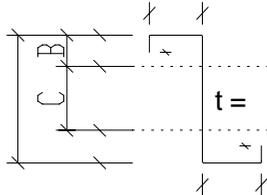

Maskette fuer Unterflanschloecher Ø 14 mm in Flanschmitte

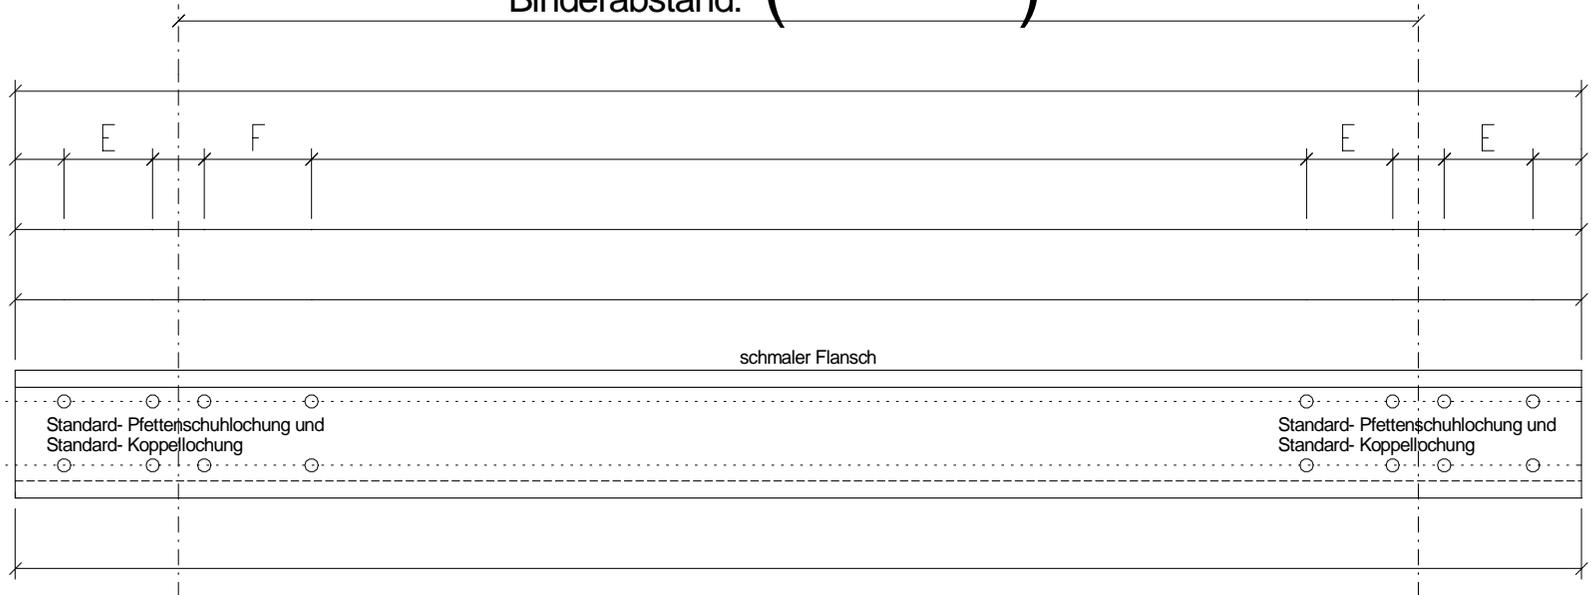

Positionsnummer: (_____) Stückzahl: (_____) wie abgebildet

Positionsnummer: (_____) Stückzahl: (_____) spiegelbildlich

Binderabstand in m	E	F	Materialüberlappung ges.
≤ 5	350	700	834
> 5 ≤ 6	400	800	934
> 6 ≤ 7	450	900	1034
> 7 ≤ 8	500	1000	1134
> 8 ≤ 9	550	1100	1234
> 9 ≤ 10	600	1200	1334
> 10 ≤ 11	650	1300	1434
> 11	700	1400	1534

Diese Stückliste ist nur für die Verwendung mit original BTSSB - Produkten vorgesehen. Zuwiderhandlungen können sowohl zivil- als auch strafrechtliche Konsequenzen nach sich ziehen!

Auftraggeber:

Auftragsnummer:

BTSSB - Angebotsnummer: (_____)

Seite: (_____) von (_____) Seiten