


Bartmann Total Solutions in Steel Buildings  
 Casa Mondiale  
 CH-6745 Giornico / TI  
<http://www.pfetten.com/>

## 4.) 1-Feldträgersystem mit Überkopplung und verstärkten Endfeldern. Innenfeldpfette P3

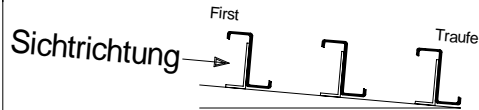

Gesamtlänge: \_\_\_\_\_ mm  
 Total: \_\_\_\_\_ m

Order Nr.:

Bezeichnung:

( ) ( )


Binderabstand: ( )

Maskette fuer zusätzliche Stegloecher Ø 18 mm


Vorgegebene Stegloecher Ø 18 mm

Maskette fuer Oberflanschoecher Ø 14 mm in Flanschmitte

Maskette fuer Stegloecher Ø 14 mm in Stegmitte

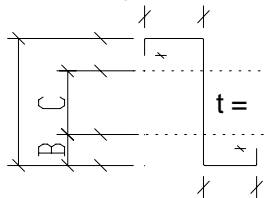

Maskette fuer Unterflanschoecher Ø 14 mm in Flanschmitte

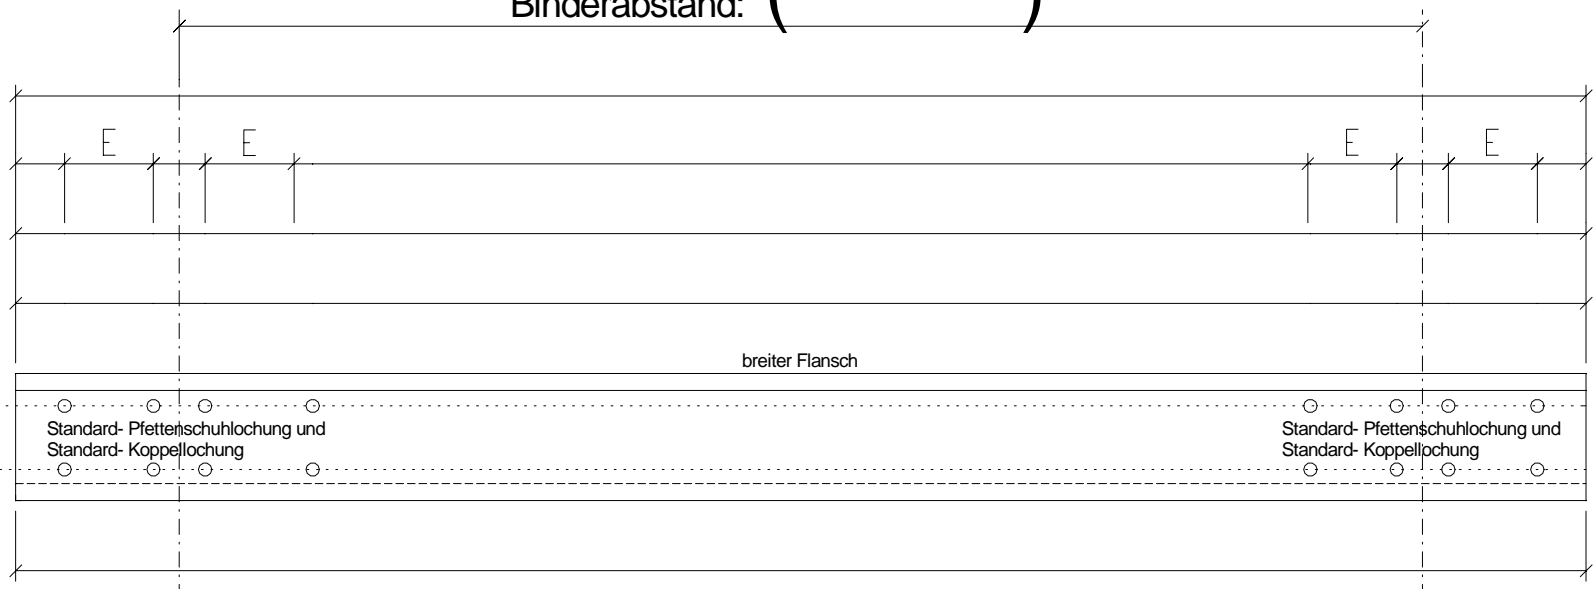

Positionsnummer: ( )

Stückzahl: ( ) wie abgebildet

Positionsnummer: ( )

Stückzahl: ( ) spiegelbildlich

Binderabstand in m	E	Materialüberlappung ges.
$\leq 5$	350	834
$> 5 \leq 6$	400	934
$> 6 \leq 7$	450	1034
$> 7 \leq 8$	500	1134
$> 8 \leq 9$	550	1234
$> 9 \leq 10$	600	1334
$> 10 \leq 11$	650	1434
$> 11$	700	1534

Diese Stückliste ist nur für die Verwendung mit original BTSSB - Produkten vorgesehen. Zuwiderhandlungen können sowohl zivil- als auch strafrechtliche Konsequenzen nach sich ziehen!

Auftraggeber:

Auftragsnummer:

BTSSB - Angebotsnummer: ( )

Seite: ( ) von ( ) Seiten