



Bartmann Total Solutions in Steel Buildings  
 Casa Mondiale, CH-6745 Giornico / TI  
<http://www.pfetten.com/zubehoer/auswechslungsprofile/auswechslungsprofile1.html>  
[info@pfetten.com](mailto:info@pfetten.com) <http://www.purlins.eu/>

## Profil zum Auswechseln von Z-Pfetten z.B. für RWA`s

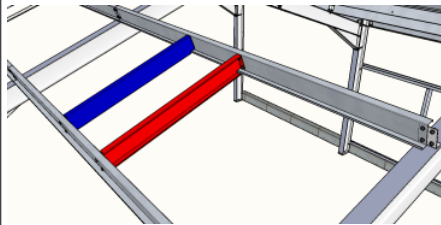

Länge: \_\_\_\_\_ mm  
 Total: \_\_\_\_\_ m  
 Kopfkantungen: \_\_\_\_\_ Stck.

Artikel Nr: ( \_\_\_\_\_ )  
 Bezeichnung: ( \_\_\_\_\_ )

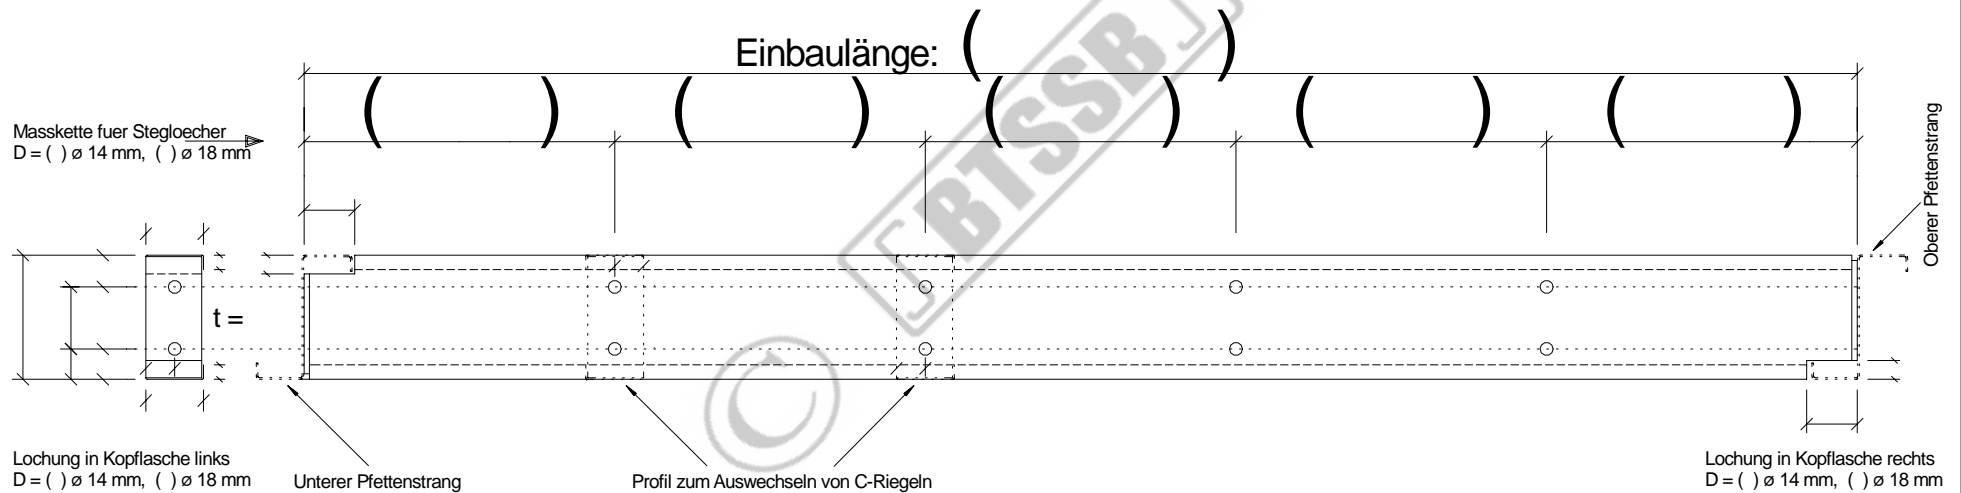

Positionsnummer: ( \_\_\_\_\_ ) Stückzahl: ( \_\_\_\_\_ ) wie abgebildet (linkes Profil)

Positionsnummer: ( \_\_\_\_\_ ) Stückzahl: ( \_\_\_\_\_ ) spiegelbildlich (rechtes Profil)

Diese Stückliste ist nur für die Verwendung mit original BTSSB - Produkten vorgesehen. Zuwiderhandlungen können sowohl zivil- als auch strafrechtliche Konsequenzen nach sich ziehen!

Auftraggeber / Kunde: ( \_\_\_\_\_ )

BTSSB - Angebotsnummer: ( \_\_\_\_\_ ) Auftragsnummer / Kommission: ( \_\_\_\_\_ ) Seite: ( \_\_\_\_\_ ) von ( \_\_\_\_\_ ) Seiten